


MAS MEL

Duesaigües 64-66 y Ibers 15


18 unifamiliares

Parcela B. Bella Mel 2. Calafell


PLANTA GENERAL

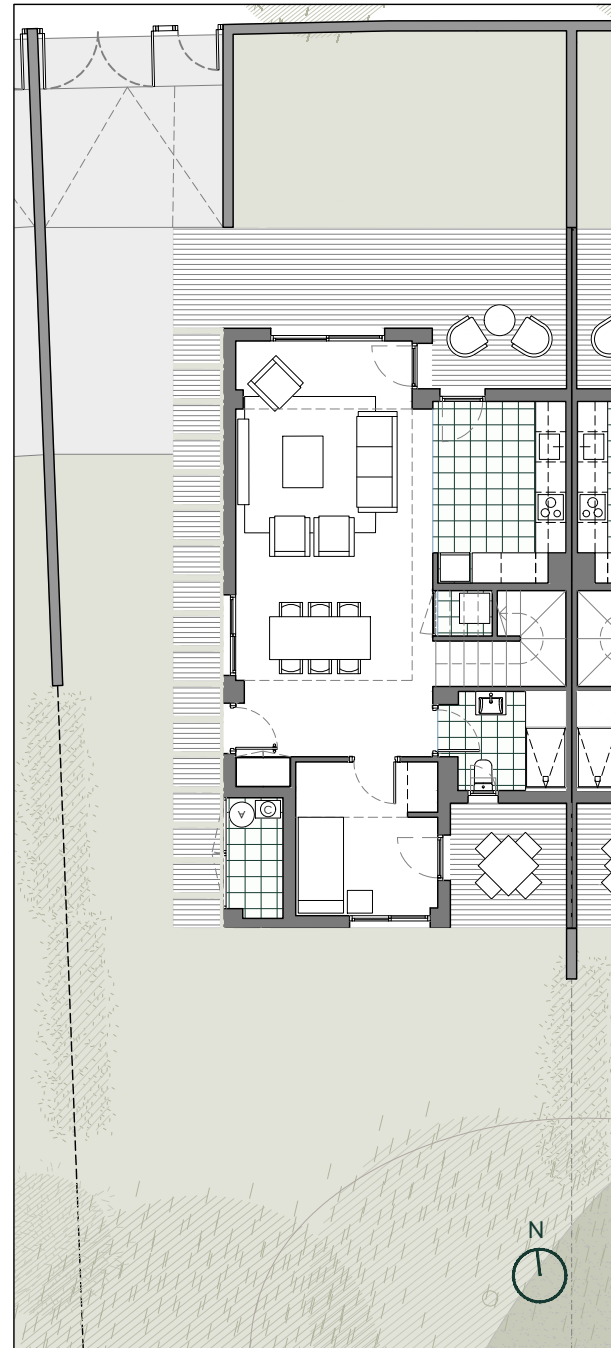

PLANTA BAJA

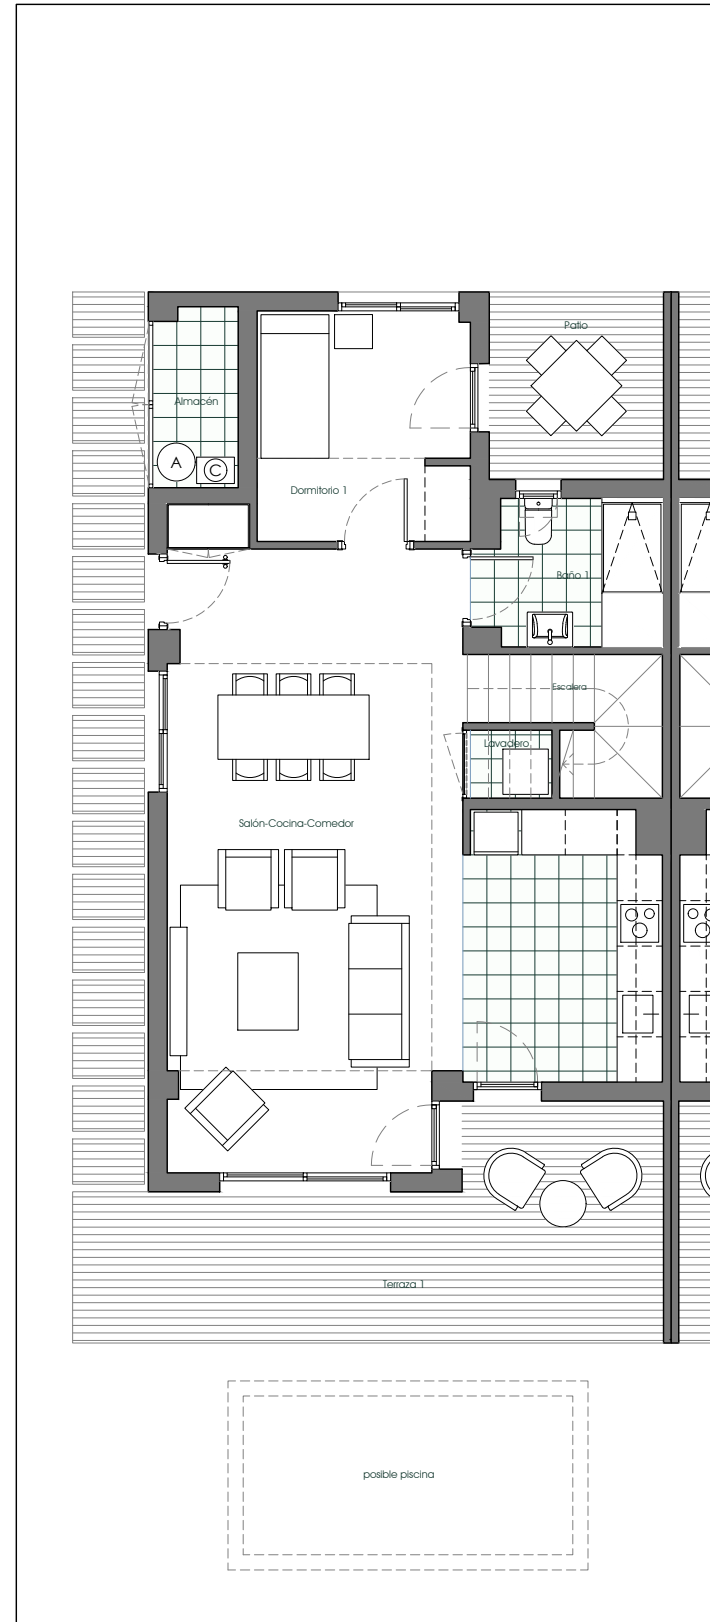

PLANTA PRIMERA

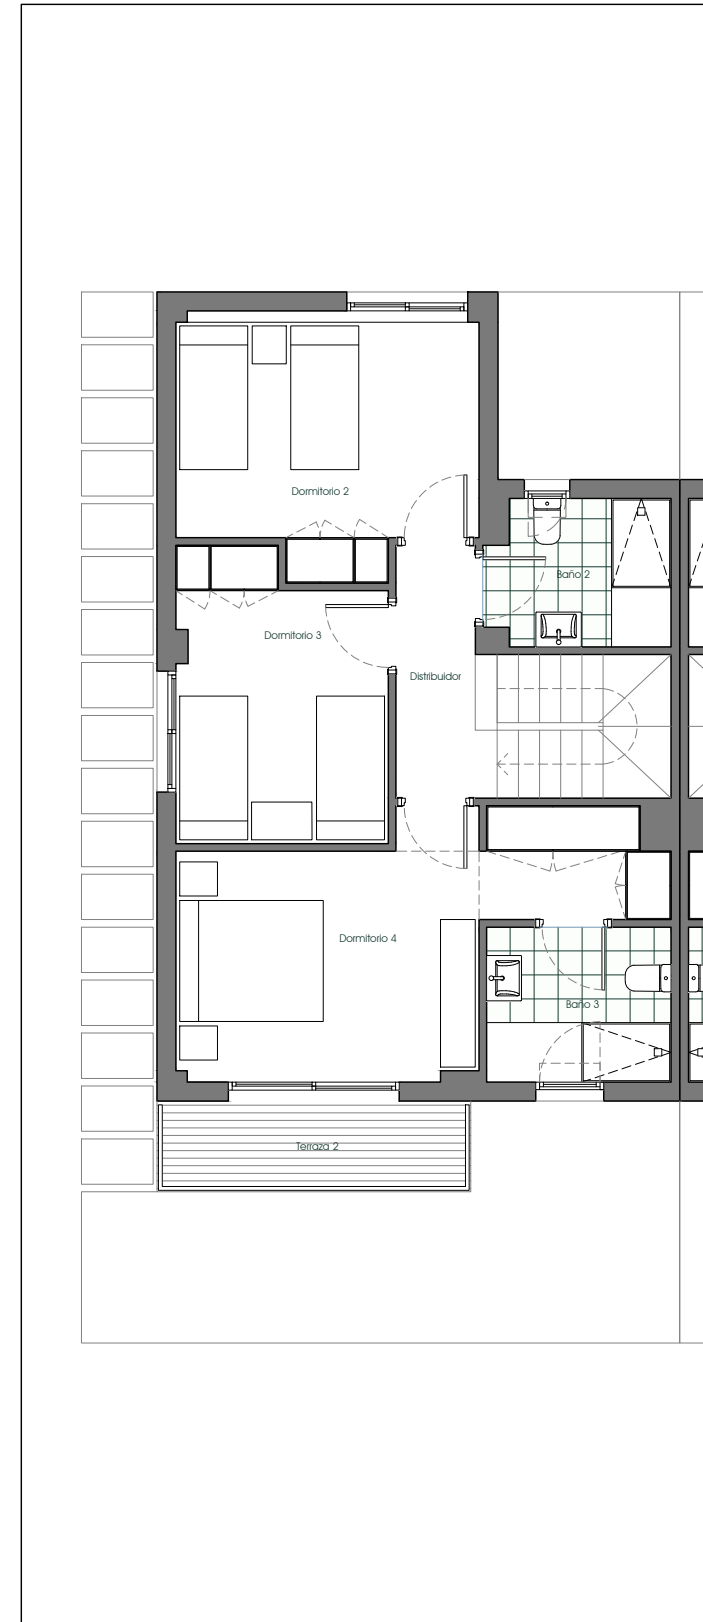

VIVIENDA B2.1 SUP. ÚTIL SUP. CONST.

PLANTA BAJA	
Almacén	2.64m ²
Dormitorio 01	8.52m ²
Baño 01	4.61m ²
Salón-Corredor-Cocina	41.53m ²
Escalera	4.48m ²
Bajo escalera	0.97m ²

TOTAL 62.75m² 73.01m²

PLANTA PRIMERA	
Dormitorio 02	12.80m ²
Dormitorio 03	10.14m ²
Baño 02	4.58m ²
Distribuidor	4.06m ²
Baño 03	5.00m ²
Dormitorio 04	16.33m ²


TOTAL 52.91m² 68.03m²

TOTAL Sup. Interior 115.66m² 141.04m²

ESPACIOS EXTERIORES	
Patio	5.72m ²
Terraza 01	18.33m ²
Terraza 02	4.98m ²
Posible Piscina	9.24m ²
Aparcamiento/accesos	37.30m ²
Jardín	125.56m ²

TOTAL 201.13m²

Sup. TOTAL Parcela 269.16m²

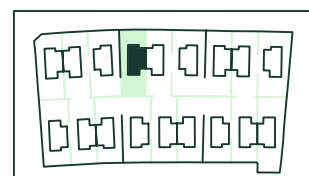

Plano orientativo, que no constituye documento contractual, sujeto a modificaciones por exigencias, administrativas, técnicas o jurídicas derivadas de la obtención de las licencias y permisos reglamentarios, así como por necesidades constructivas o de diseño derivadas de la dirección de obra. Las superficies tienen carácter provisional hasta la obtención de la licencia de primera ocupación. El amueblamiento, jardinería, ascensor y mobiliario urbano son ficticios teniendo validez únicamente a efectos decorativos.



Promueve:
VIBING
Group