


MAS MEL

Duesaigües 64-66 y Ibers 15


18 unifamiliares

Parcela B. Bella Mel 2. Calafell


PLANTA GENERAL

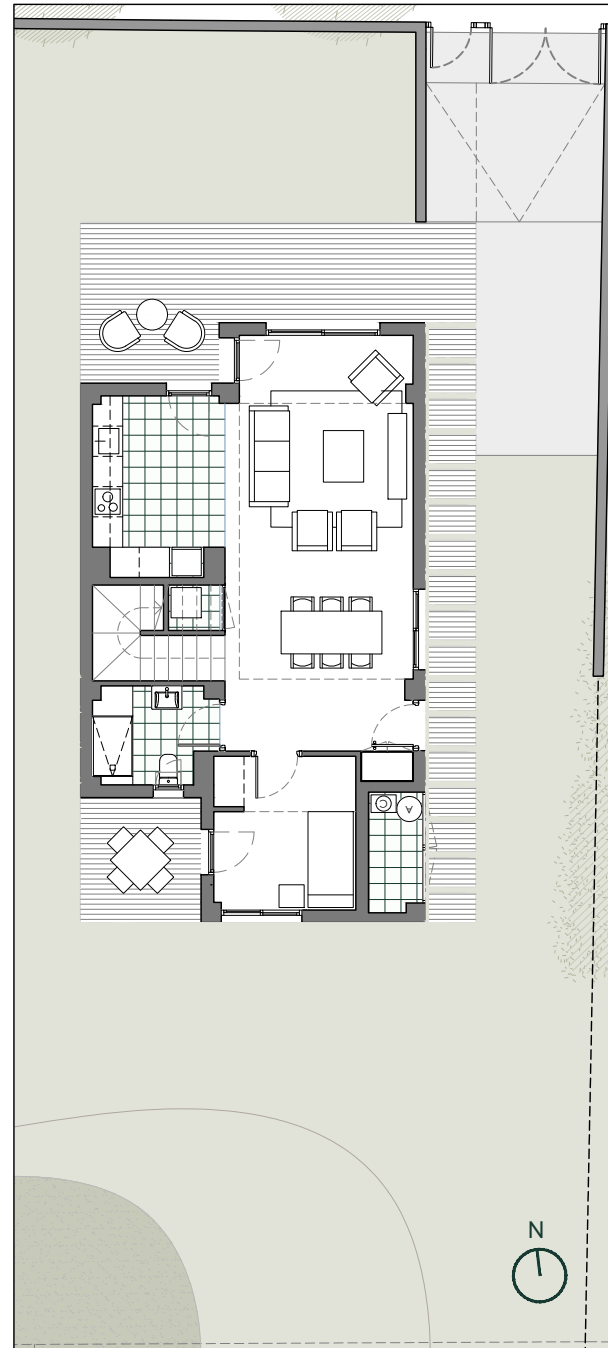

PLANTA BAJA

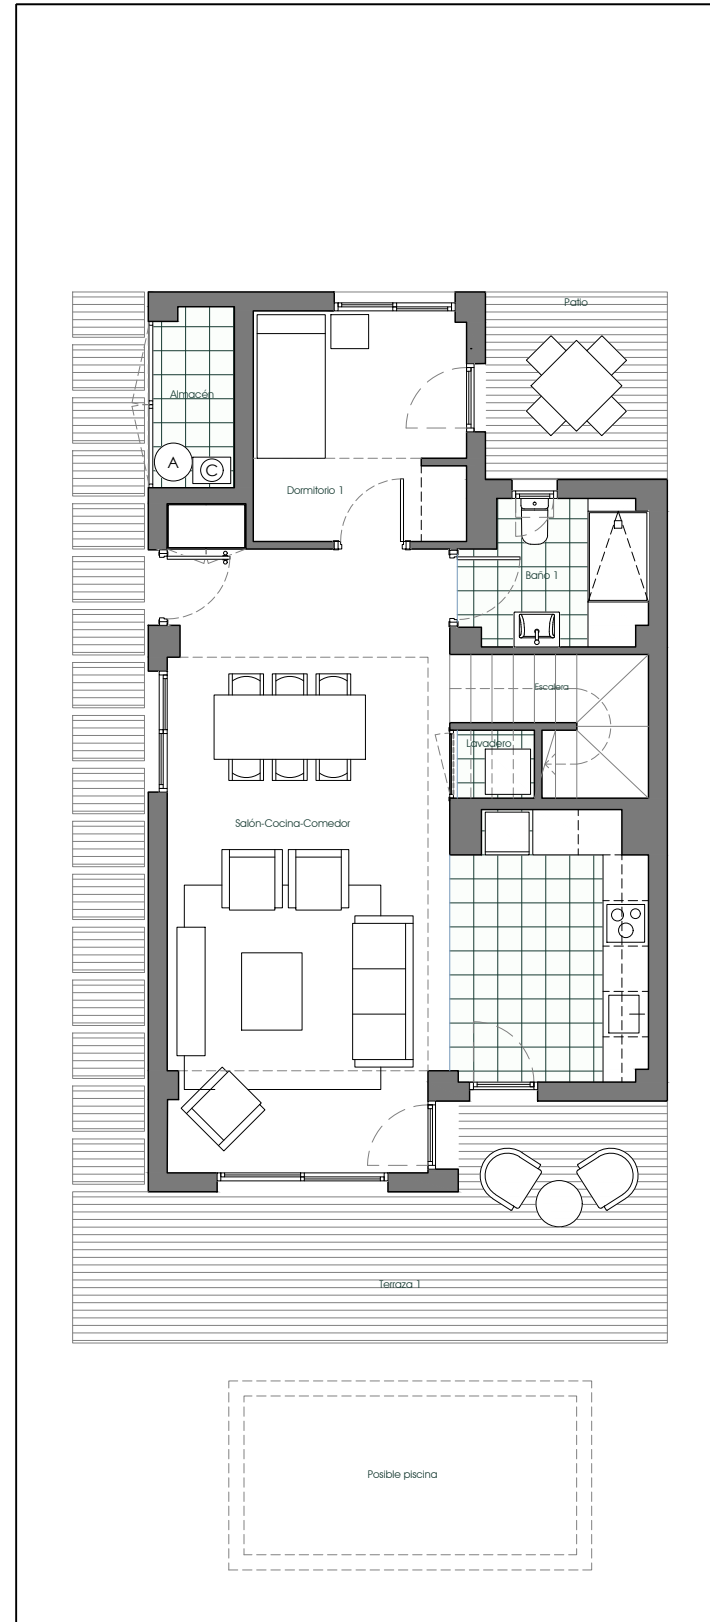

PLANTA PRIMERA

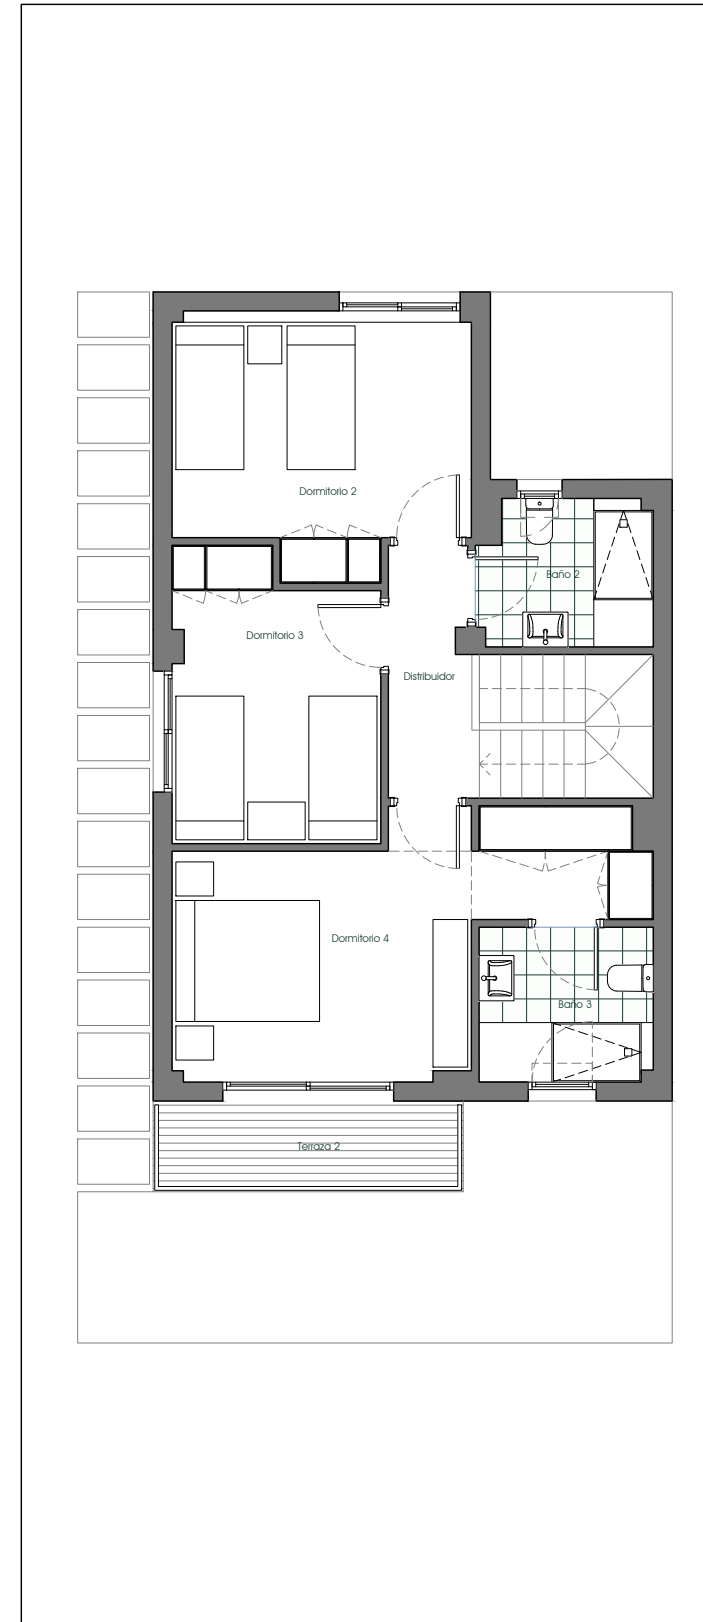

VIVIENDA B2.3 SUP. ÚTIL SUP. CONST.

PLANTA BAJA

Almacén	2.52m ²
Dormitorio 01	8.52m ²
Baño 01	4.45m ²
Salón-Comedor-Cocina	39.90m ²
Escalera	4.57m ²
Bajo escalera	0.92m ²

TOTAL 60.88m² 72.41m²

PLANTA PRIMERA

Dormitorio 02	12.63m ²
Dormitorio 03	9.96m ²
Baño 02	4.35m ²
Distribuidor	3.75m ²
Baño 03	4.70m ²
Dormitorio 04	16.05m ²

TOTAL 51.44m² 67.49m²


TOTAL Sup. Interior 112.32m² 139.90m²

ESPACIOS EXTERIORES

Patio	5.97m ²
Terraza 01	19.07m ²
Terraza 02	4.92m ²
Posible Piscina	9.24m ²
Aparcamiento/accesos	37.23m ²
Jardín	203.35m ²

TOTAL 279.76m²

Sup. TOTAL Parcela 347.25m²

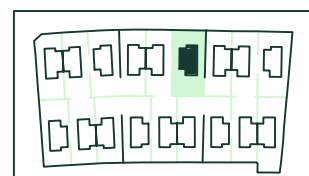

Plano orientativo, que no constituye documento contractual, sujeto a modificaciones por exigencias, administrativas, técnicas o jurídicas derivadas de la obtención de las licencias y permisos reglamentarios, así como por necesidades constructivas o de diseño derivadas de la dirección de obra. Las superficies tienen carácter provisional hasta la obtención de la licencia de primera ocupación. El amueblamiento, jardinería, ascensor y mobiliario urbano son ficticios teniendo validez únicamente a efectos decorativos.



Promueve:

VIBING
Group